
PLAN URBANISTIC ZONAL
INCADRARE IN PLANUL URBANISTIC GENERAL AL COM. SUCEVENI

U03.12

COMUNA SUCEVENI GALAȚI
C.F. 4436216
INTRARE / IEȘIRE NR. 3026
ziua 18 luna 12 anul 2023


LEGENDA

- Limita actuala a unitatii administrativ teritoriale Suceveni
- Limita unitatii administrativ teritoriale Suceveni, conform PUG com. Suceveni, intocmit 2008, in vigoare
- Limita intravilan existent, conform PUG com. Suceveni, intocmit 2008, in vigoare
- TERENURI ARABILE
- SUPRAFETE VITICOLE
- PADURI
- APE
- DRUMURI NATIONALE
- DRUMURI JUDETENE
- DRUMURI COMUNALE
- MONUMENTE ALE NATURII
- MONUMENTE SI SITURI ARHEOLOGICE
- Centrala eoliana propusa, cu distantele de siguranta cf. Ordinului ANRE 239/2019

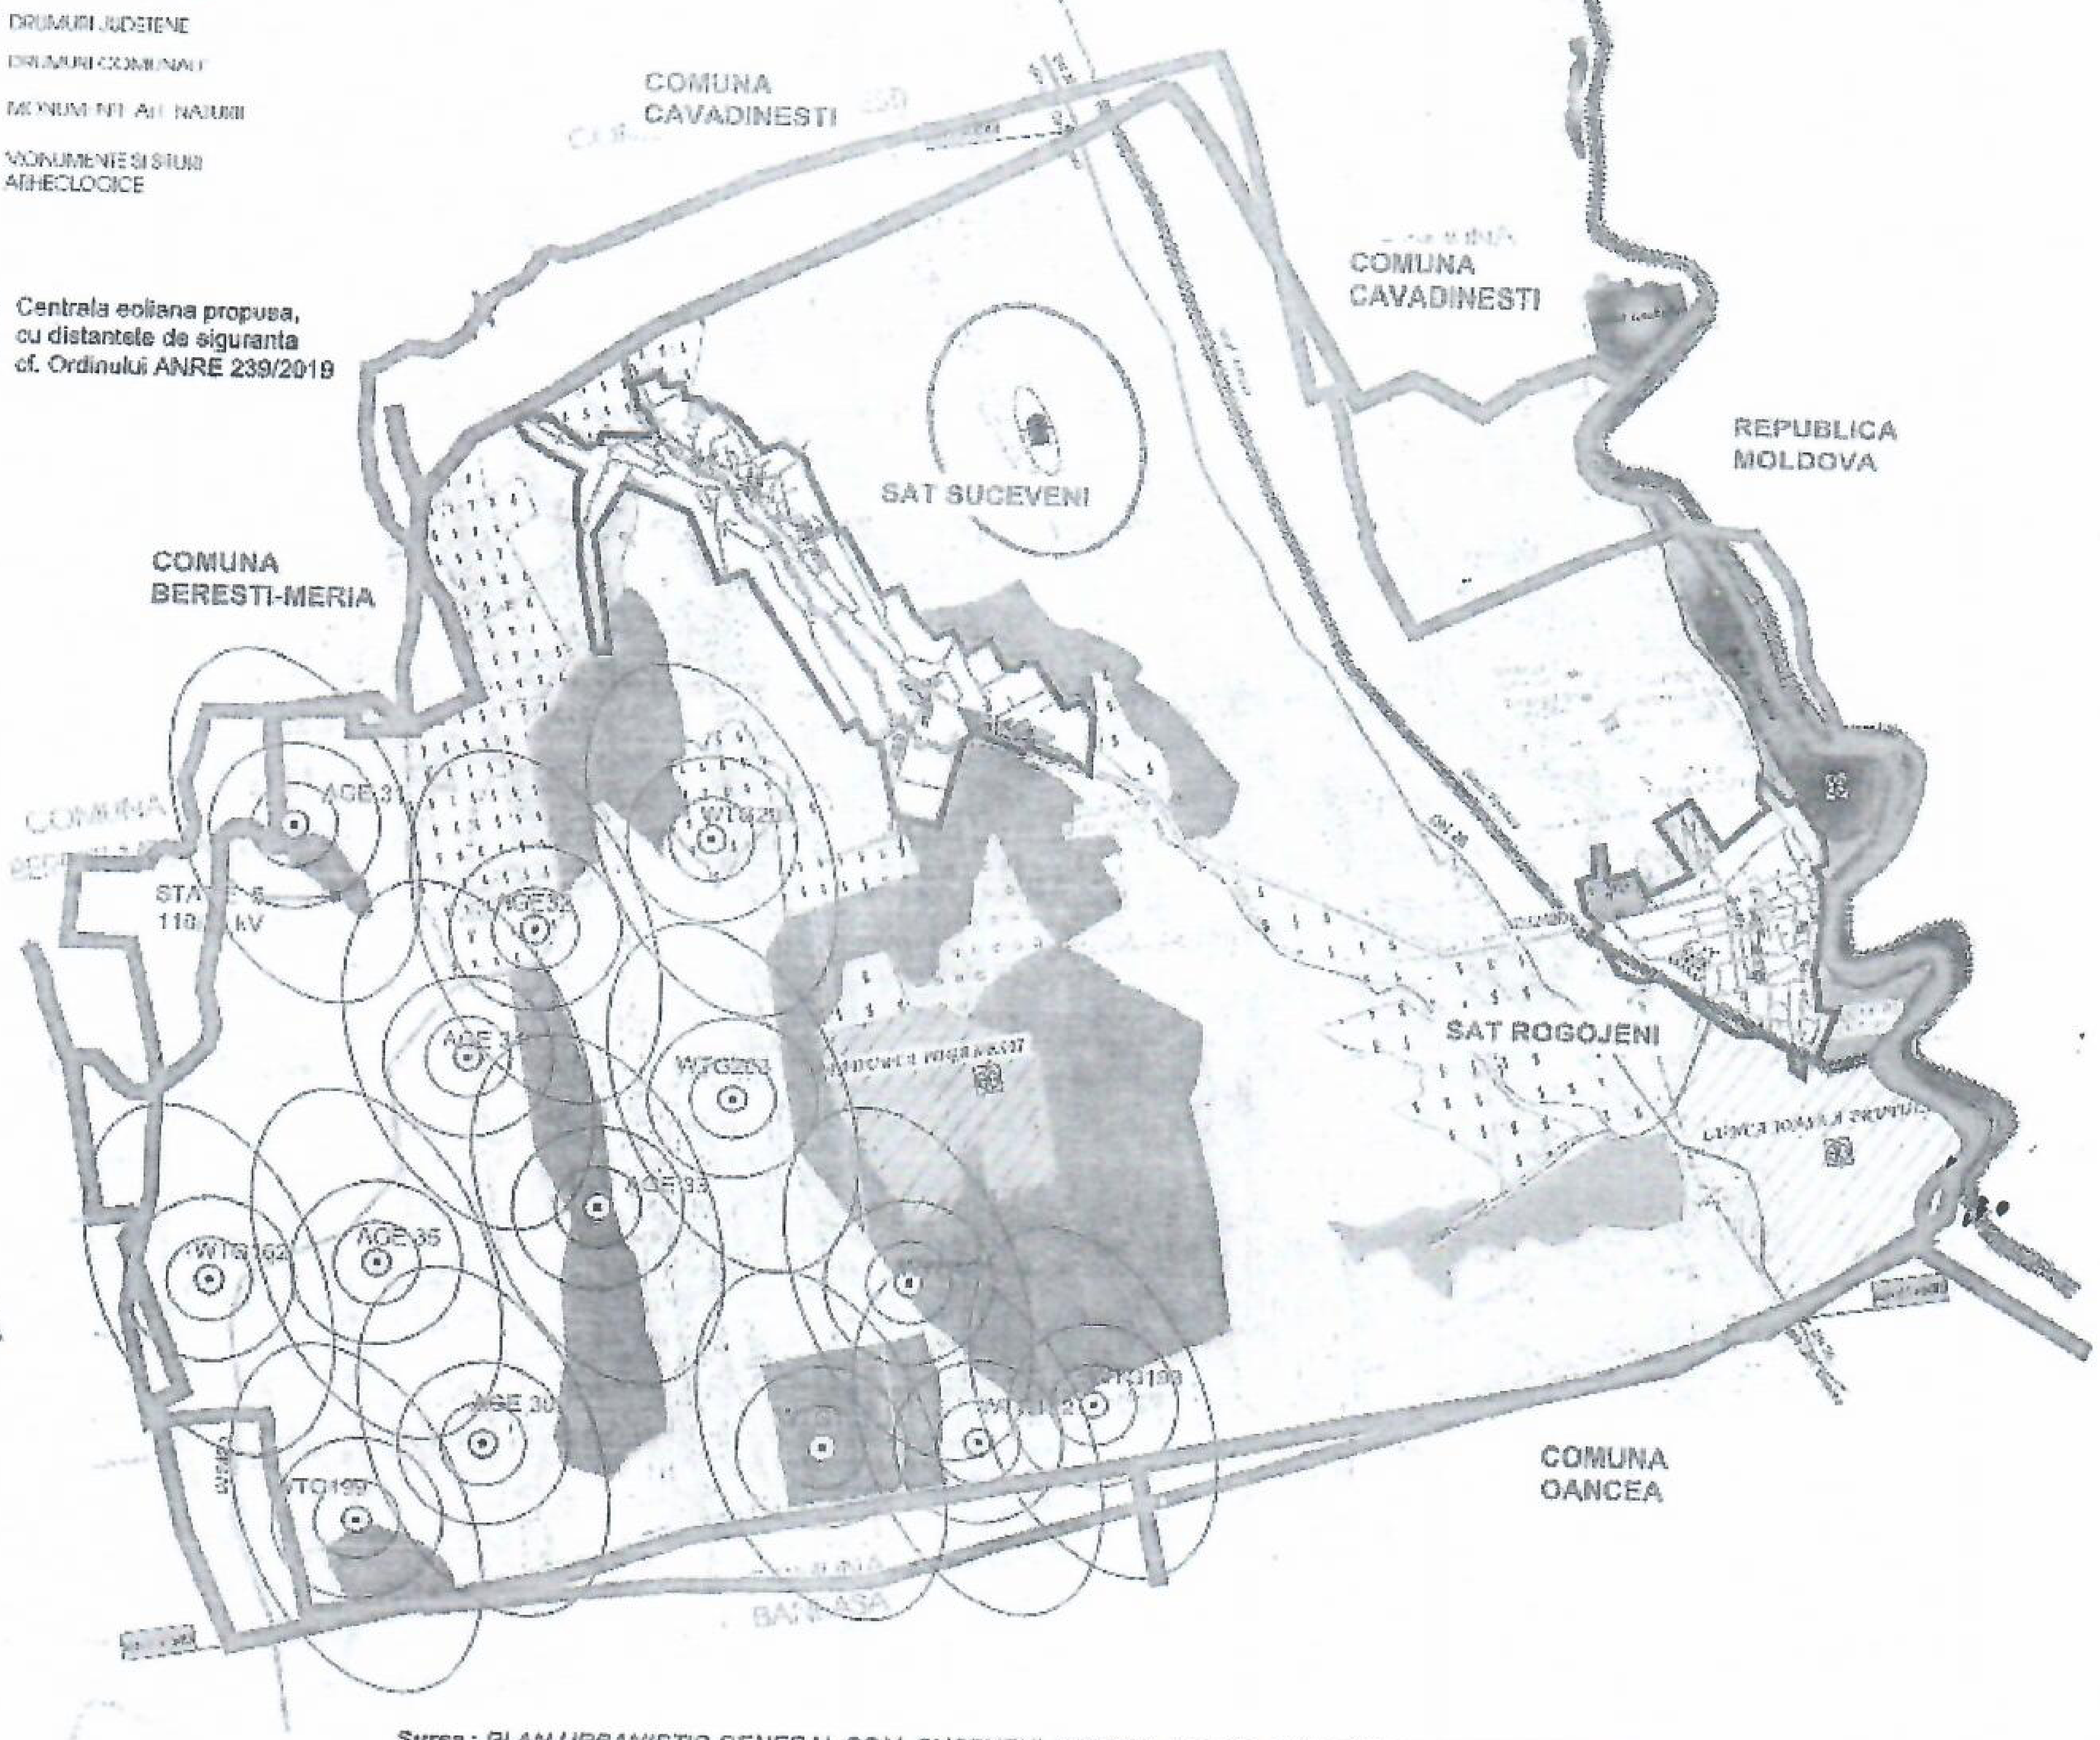

OMUNA ANEASA

Sursa : PLAN URBANISTIC GENERAL COM. SUCEVENI JUDETUL GALATI, INTOCMIT IN 2008, IN VIGOARE

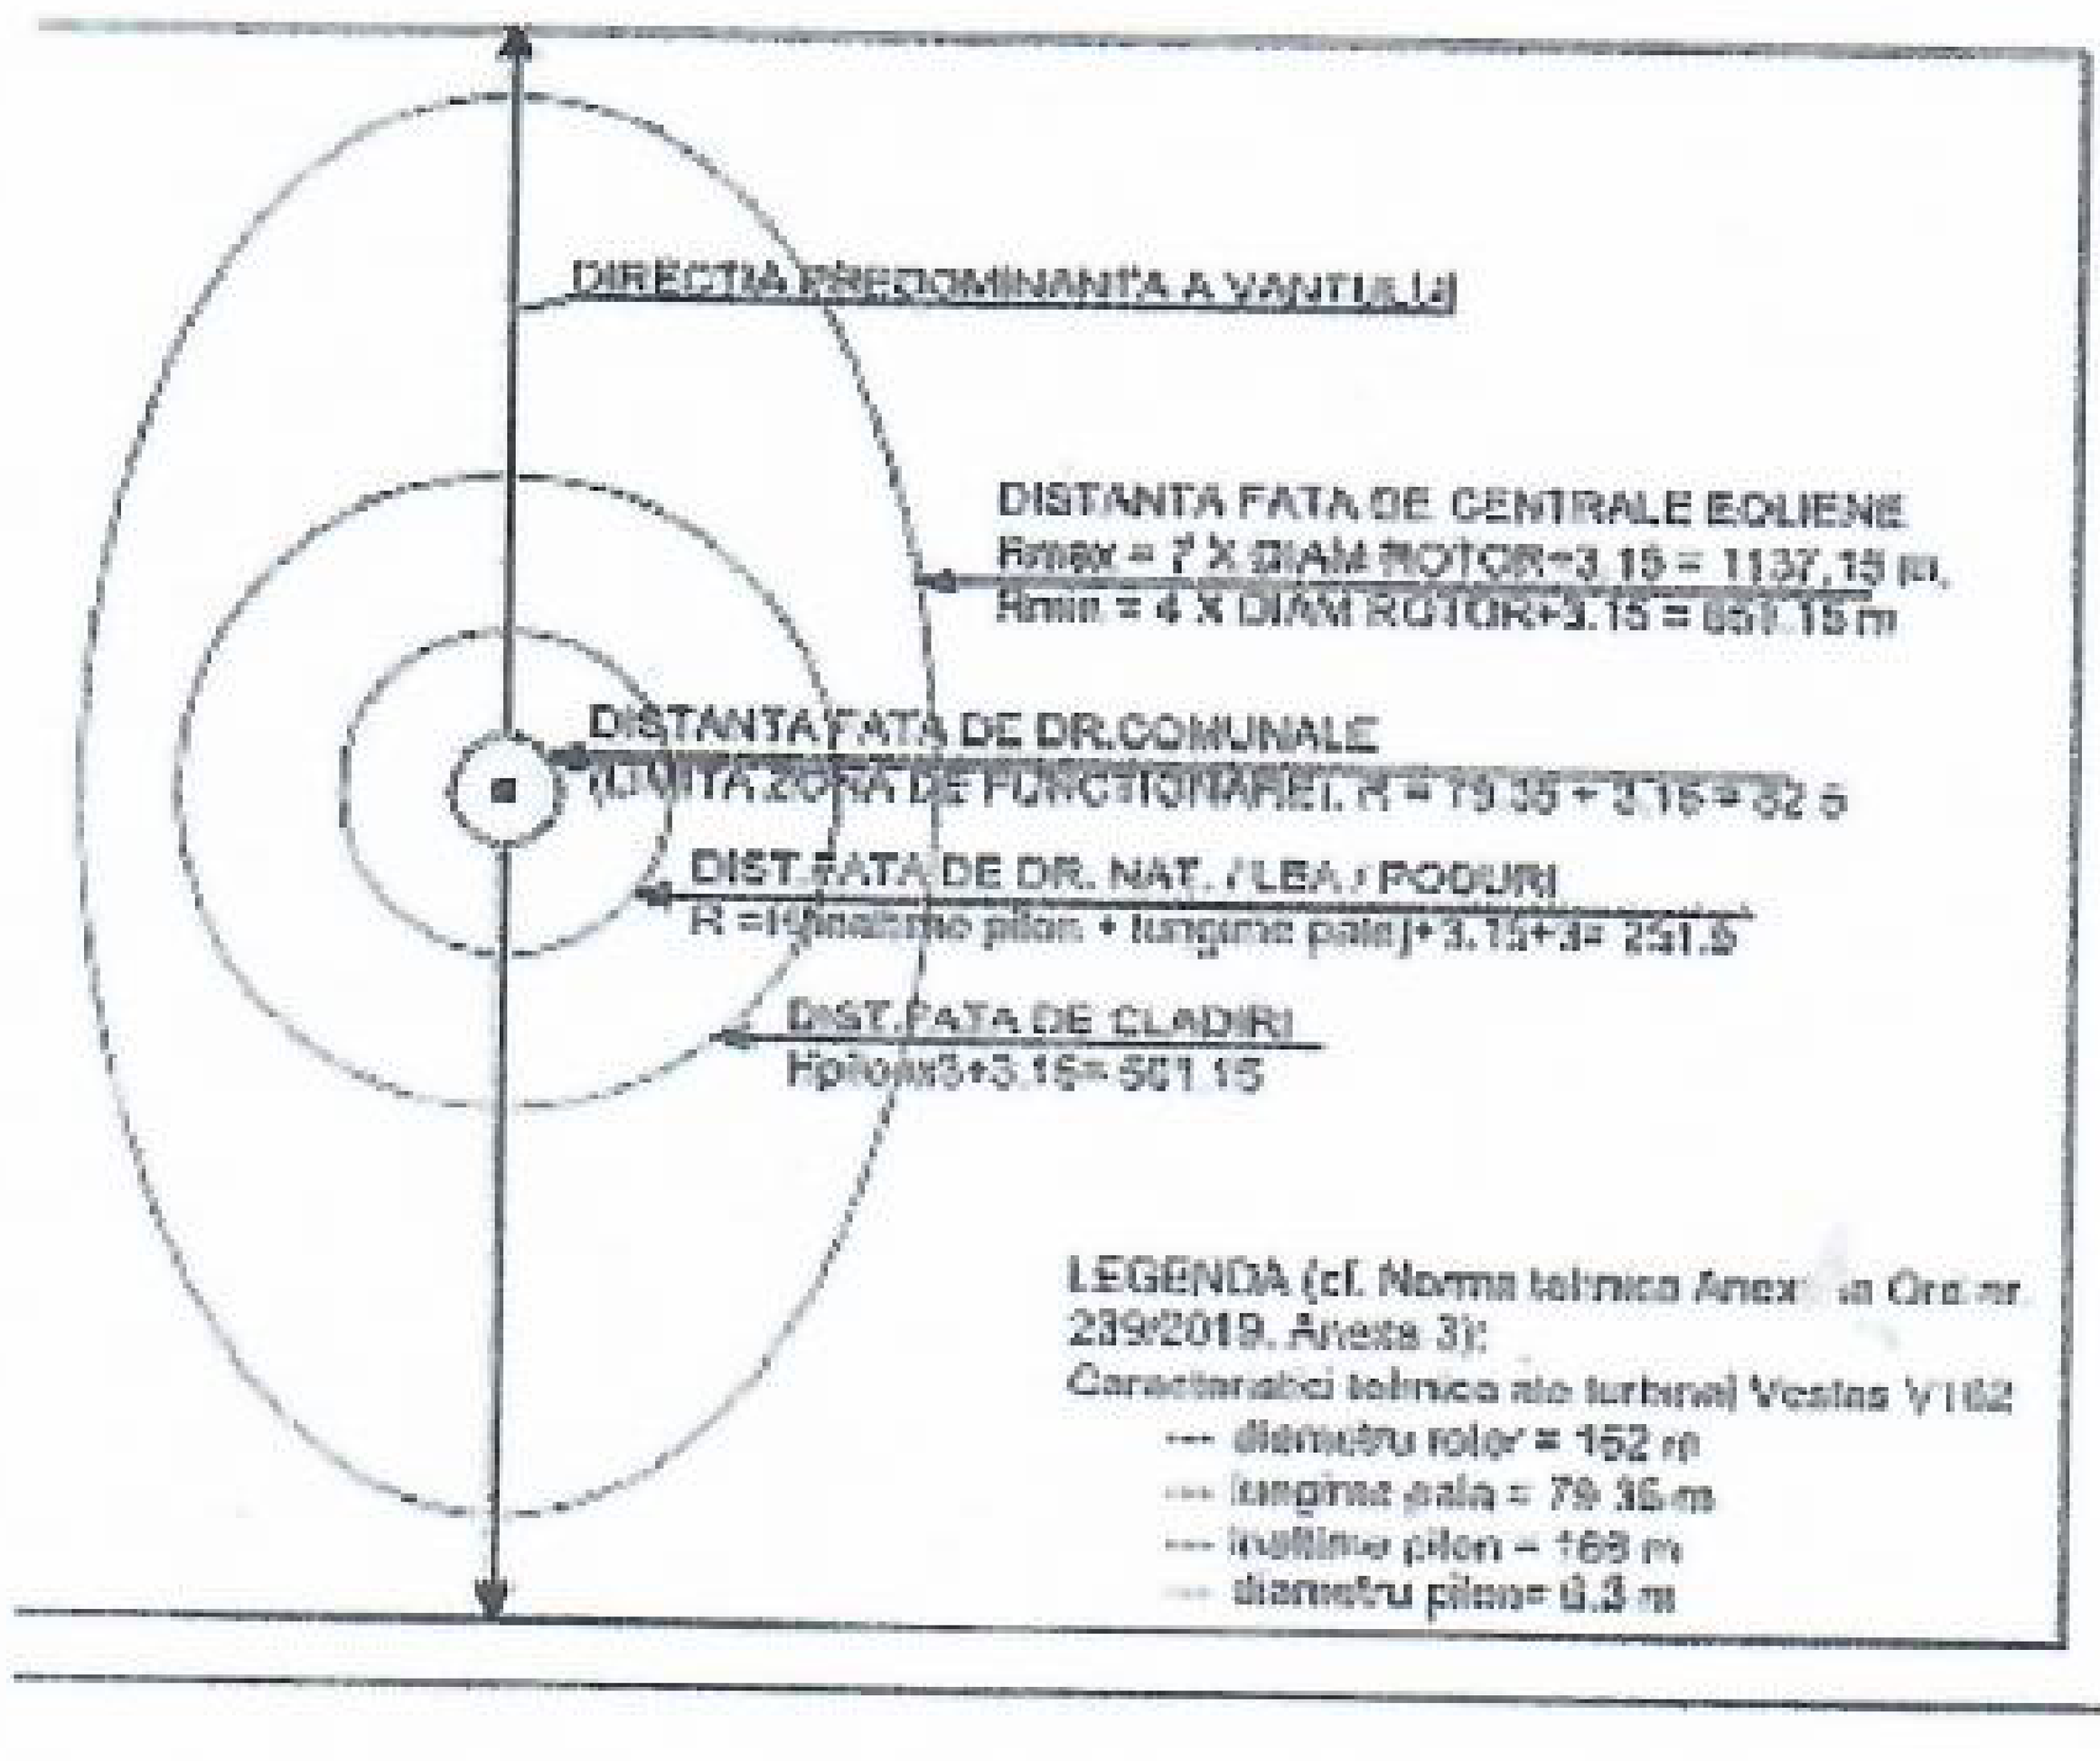

Verificator	Nume	Semnatura	Cerinta	Referat/Nr./Data	
oppidum studio Architecture | Planning | Consultancy @ www.oppa.ro O.R.C. J17/ 1807/ 2006, C.U.I. RO 19199654				Beneficiar: S.C. "HOOPEKS INTERNATIONAL" S.R.L. Proiect: [illegible]	Proiect nr. 05/2021
Sef Proiect	Dr. Arh. Liliana Buhociu		Scara: 1:50.000	Plansa: INCADRARE IN PLANUL URBANISTIC GENERAL AL COM. SUCEVENI	Faza PUZ preliminar
Proiectat	Dr. Arh. Liliana Buhociu		Data: 07.2022		Plansa U03.12
Redactat	Sorin Pascu				

PRIMARIA COMUNEI SUCEVENI

Data anunţului: 18/12/2023

CONSULTARE ASUPRA PROPUNERILOR PUZ:

CONSTRUIRE CENTRALĂ ELECTRICĂ EOLIANĂ JUDEȚUL GALAȚI, CU MAXIMUM 204 GRUPURI GENERATOARE EOLIENE și CONSTRUIRE STATII DE RACORDARE, CONSTRUIRE/REABILITARE DRUMURI/PLATFORME, CONSTRUIRE LINII ELECTRICE/ CABLURI PENTRU RACORD INTERN SI RACORD SEN, ACTUALIZARE SI MODIFICARI DE AMPLASAMENT A UNOR GENERATOARE EOLIENE ÎN CADRUL PROIECTULUI "CONSTRUIRE CENTRALĂ ELECTRICĂ EOLIANĂ JUDEȚUL GALAȚI, CU MAXIMUM 204 GRUPURI GENERATOARE EOLIENE"

Inițiator: HOOPEKS INTERNATIONAL S.R.L.

Elaborator: OPPIDUM STUDIO SRL

PUBLICUL ESTE INVITAT SĂ TRANSMITĂ OBSERVAŢII asupra documentelor expuse/disponibile la sediul Primariei SUCEVENI, Str. Principala nr. 352, Loc. Suceveni, Jud. Galati , în perioada 19/12/2023—12/01/2024, între orele 09:00—15:00.

Persoana responsabilă cu informarea şi consultarea publicului:
Simona Rotaru Iuliana, telefon 0734795219, e-mail:
primaria_suceveni@yahoo.co.uk

Răspunsul la observaţiile transmise va fi pus la dispozitia publicului pe pagina web a Primariei SUCEVENI dar și la sediul acesteia în termen de 15 zile de la încheierea perioadei de consultare, între 12/01/2024—01/02/2024